




登米市管内図

工事箇所

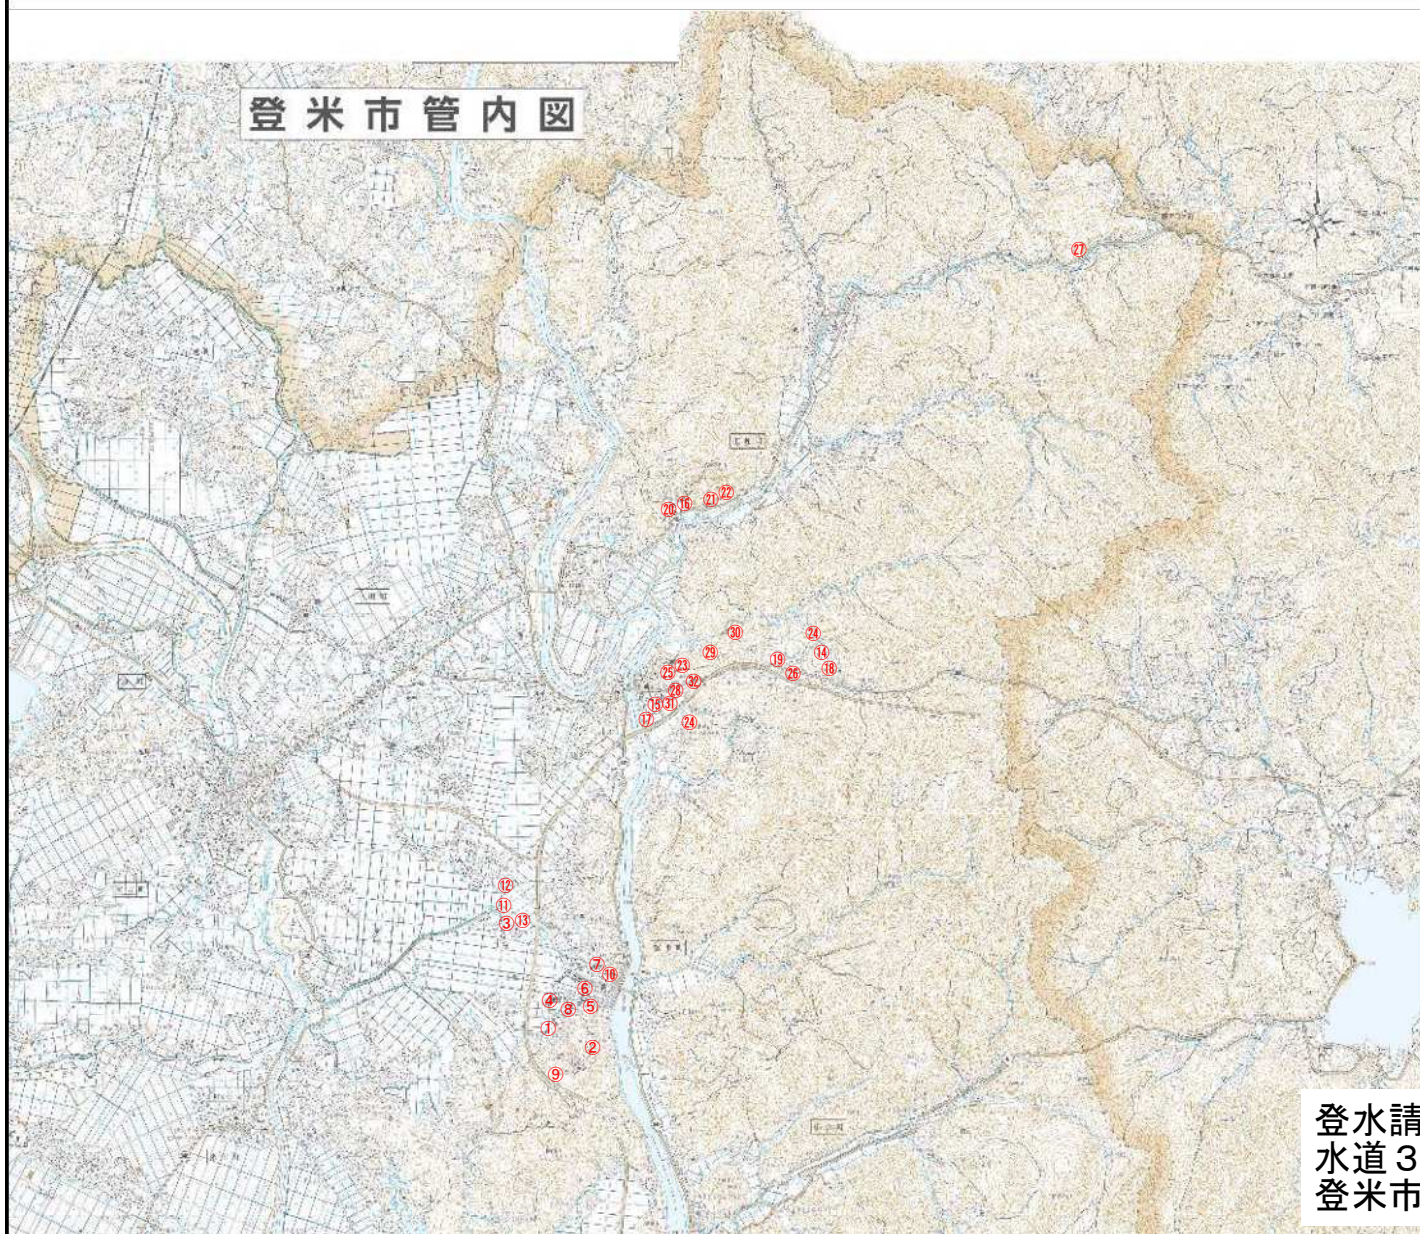

登水請第24023-1号
水道3003号線外舗装復旧工事
登米市登米町小島東針田 地内 外31箇所



1:141421