


工事箇所

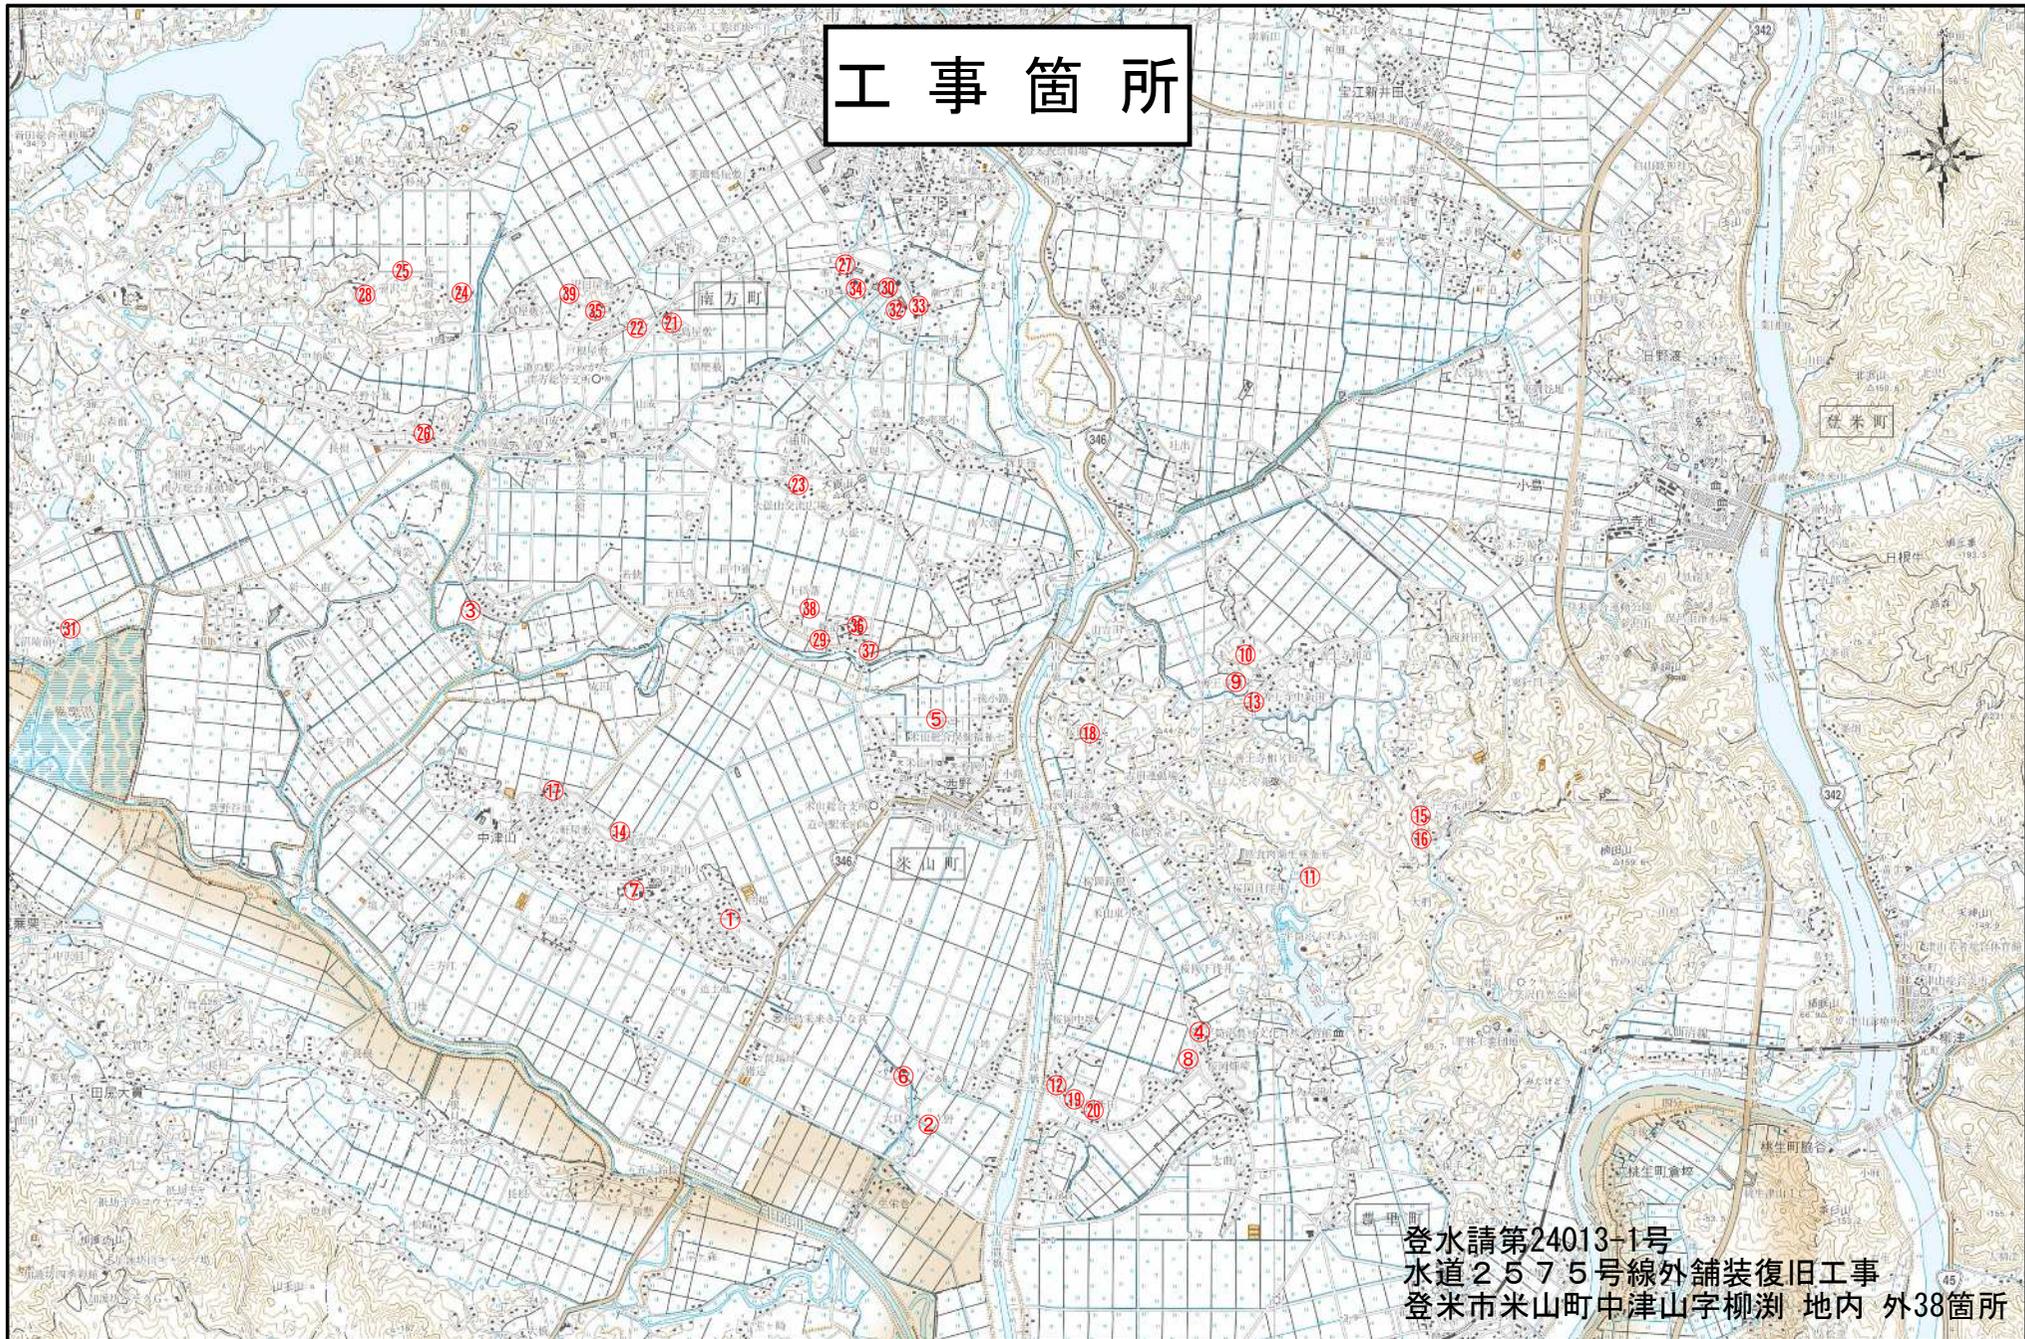

登水請第24013-1号
水道2575号線外舗装復旧工事
登米市米山町中津山字柳澗 地内 外38箇所