


# 工事場所

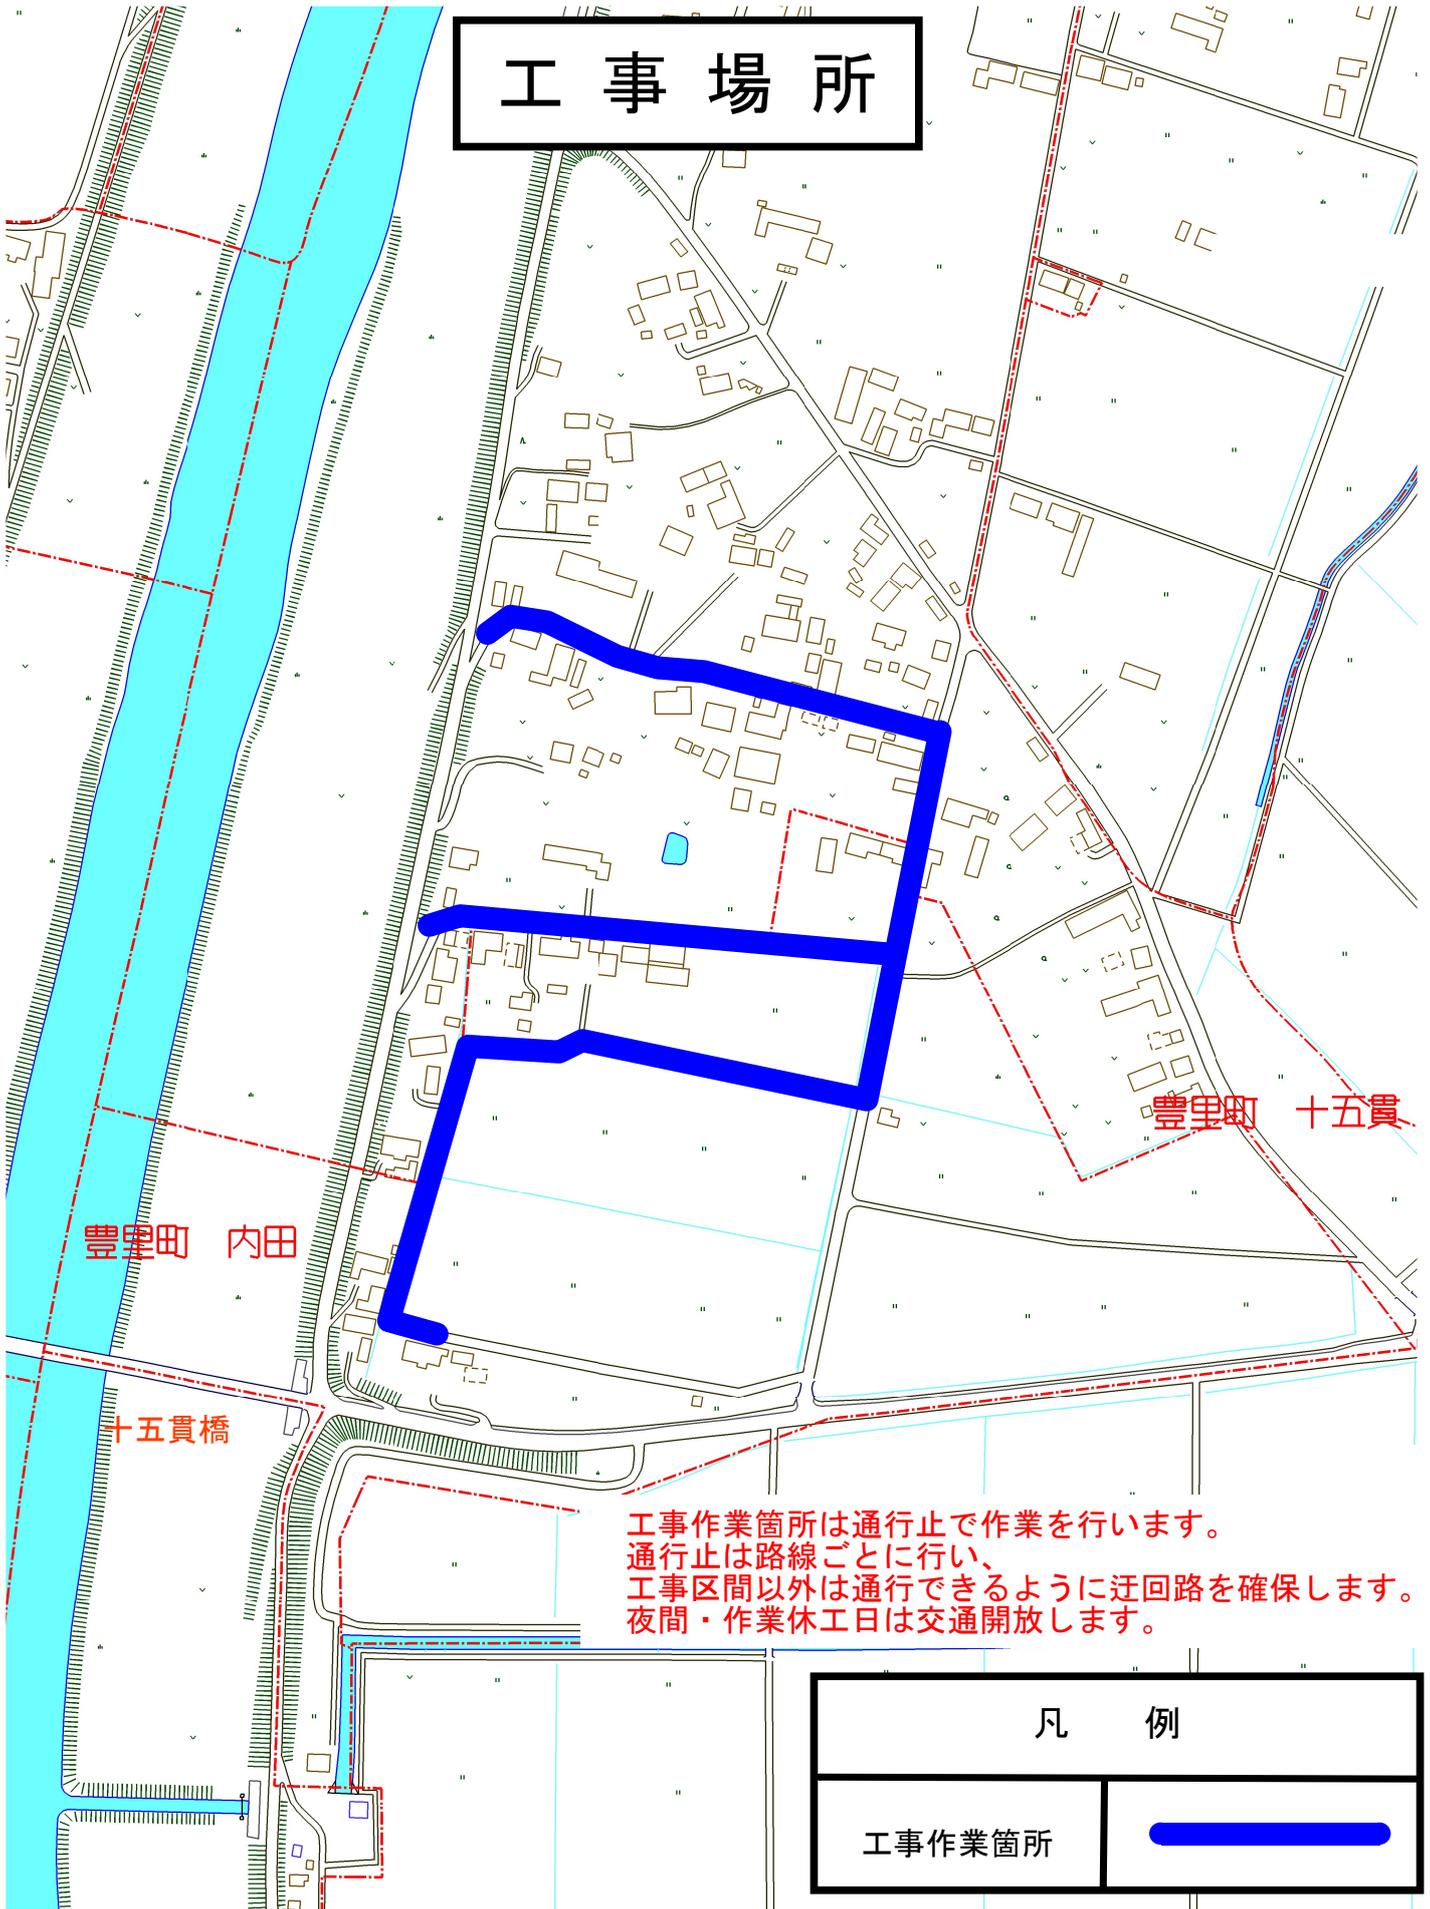

工事作業箇所は通行止で作業を行います。  
通行止は路線ごとに行い、  
工事区間以外は通行できるように迂回路を確保します。  
夜間・作業休工日は交通開放します。

## 凡 例

工事作業箇所

