


# 位置図

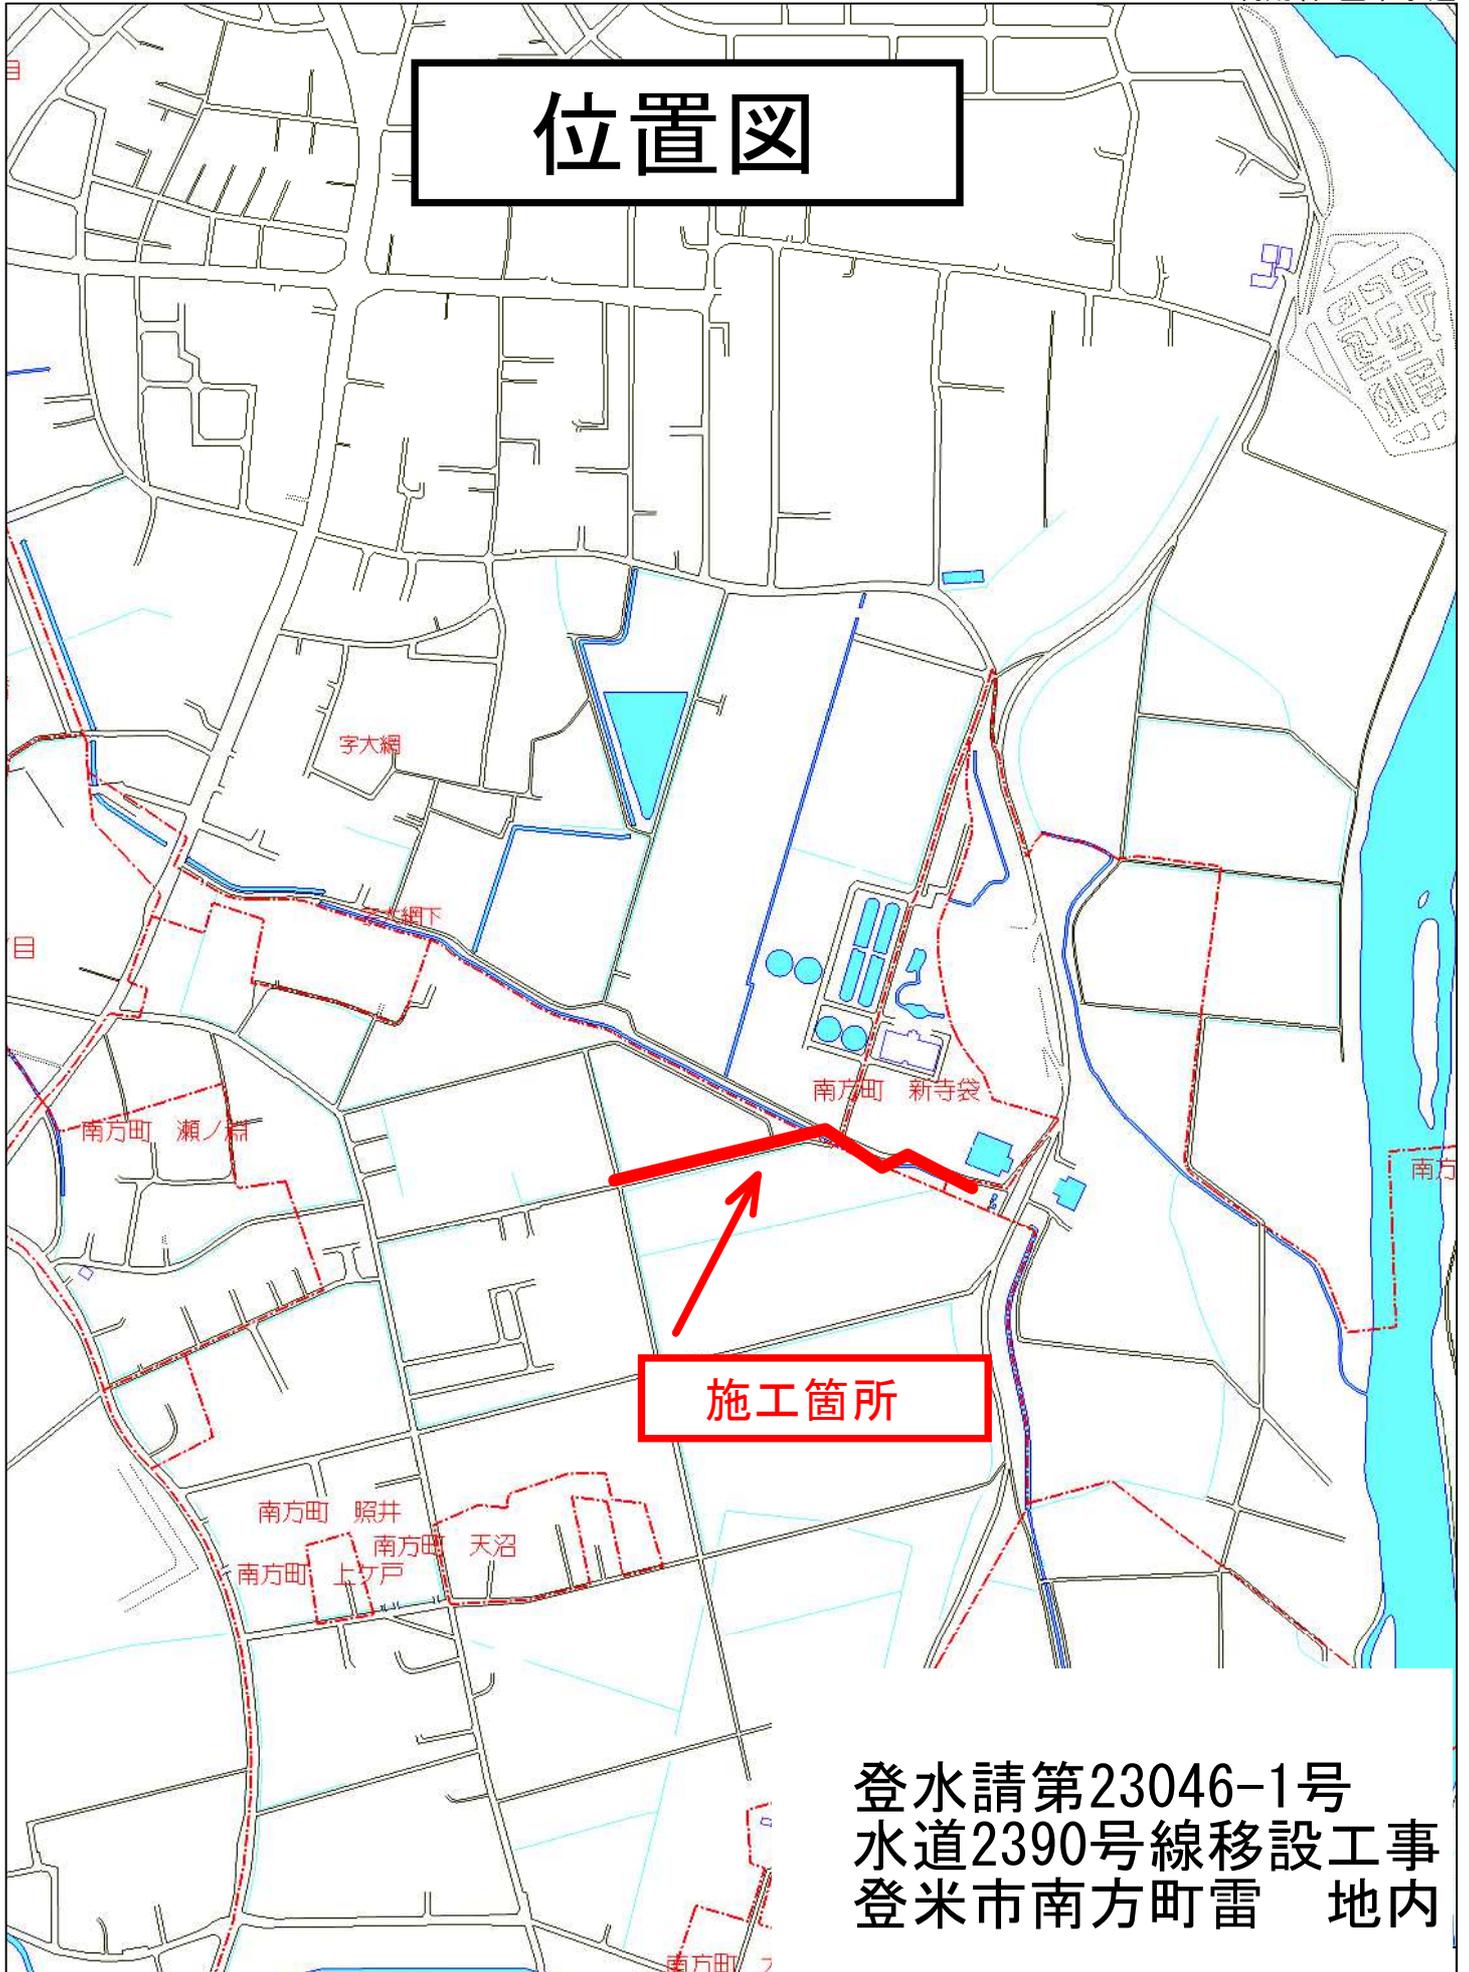

登水請第23046-1号  
水道2390号線移設工事  
登米市南方町雷 地内