

# 取水塔～浄水場平面図

S=1:1,000

別紙 2



(凡例)

— 排水管

登米市上下水道部	課長	担当	台帳転記	図面転記	設計承認	課長	担当	設計	工事番号	工事名称	工事場所	登米市 登米町 寺池道場内	工	平成	年	月	日	着工	縮	S=1:1,000	1 竣工図	図面名称	取水棟～浄水場平面図	図面番号	1 / 1
													期	平成	年	月	日	竣工	尺		2 設計図				

取水塔～浄水場平面図 (1)

S=1:500



(凡例)

— 排水管


登米市上下水道部	竣工承認	課長	担当	台帳転記	図面転記	設計承認	課長	担当	設	計	施	工	事業名	工事番号	工事名称	工事場所	登米市 登米町 寺池道場地区	工	平成	年	月	日	着工	縮	尺	S=1:500	1	竣工図	図面名称	取水棟～浄水場平面図 (1)	図面番号	1
																			期	平成	年	月	日	竣工		2	設計図			2		

取水塔～浄水場平面図 (2)

S=1:500

(凡例)

—— 排水管

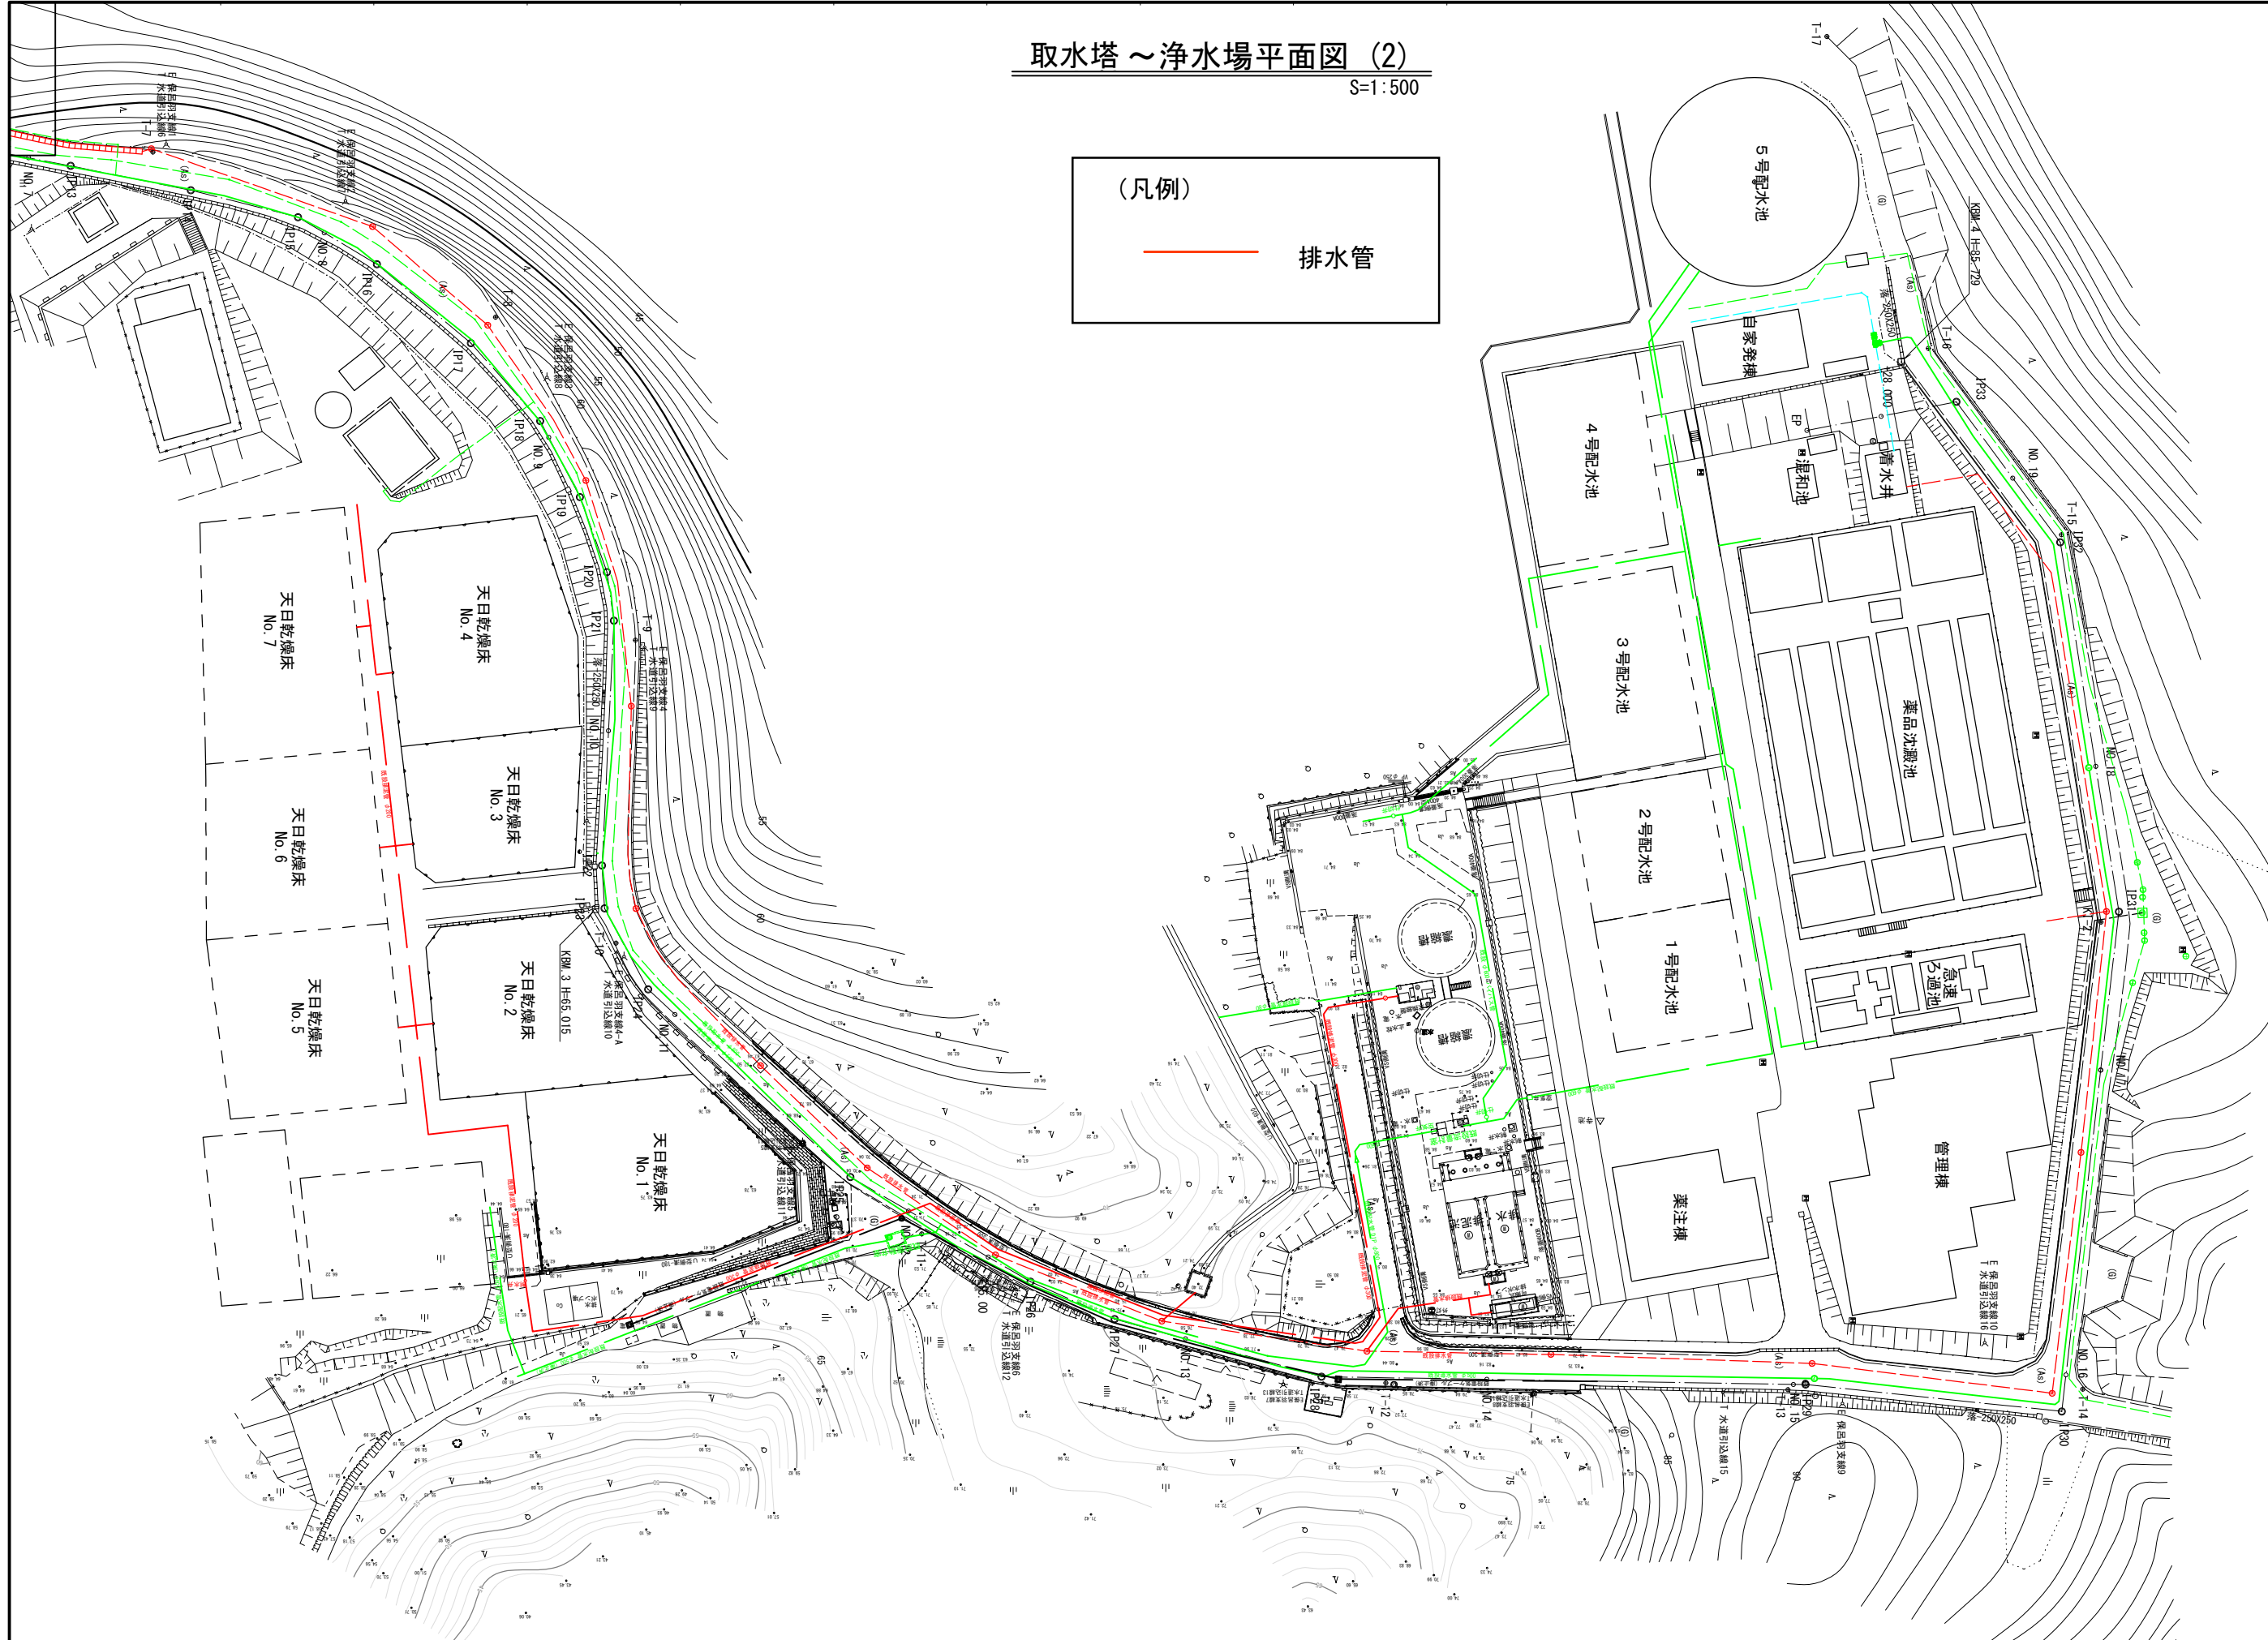

登米市上下水道部	課長	担当	台帳転記	図面転記	課長	担当	設	施	工事種別	工事内容	工事年度	工	平成 年 月 日着工	竣	平成 年 月 日竣工	S=1:500	竣工図	図面名称	取水棟～浄水場平面図 (2)	図面番号	2 / 2
----------	----	----	------	------	----	----	---	---	------	------	------	---	------------	---	------------	---------	-----	------	----------------	------	-------